
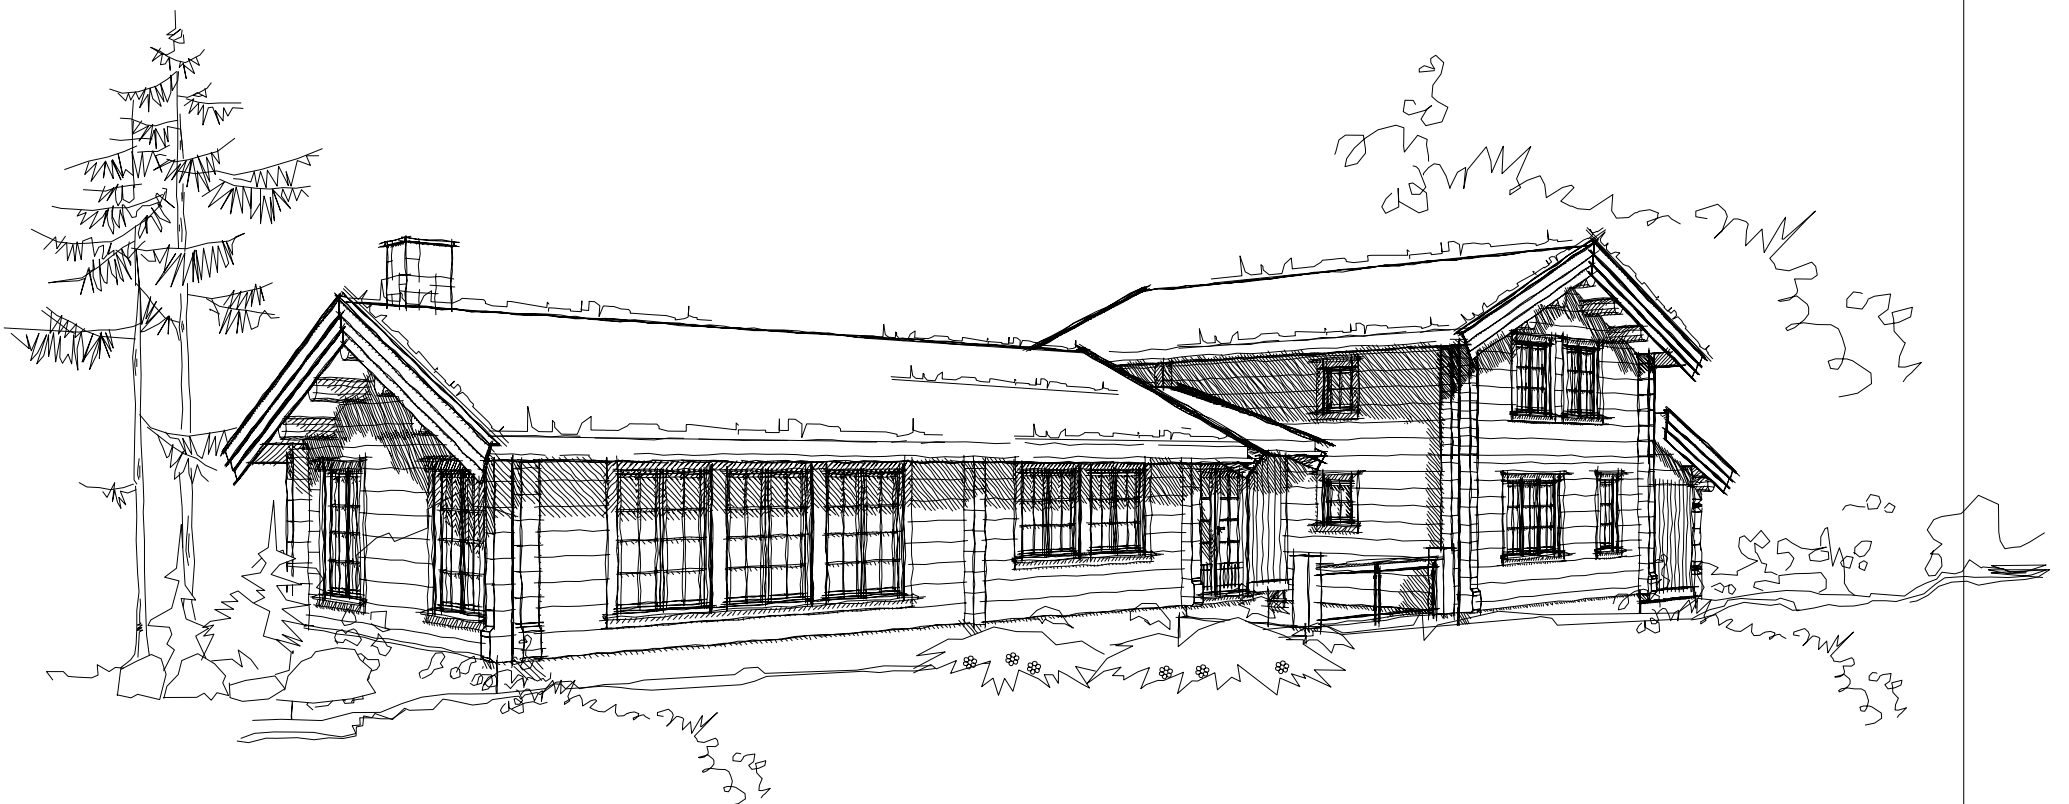
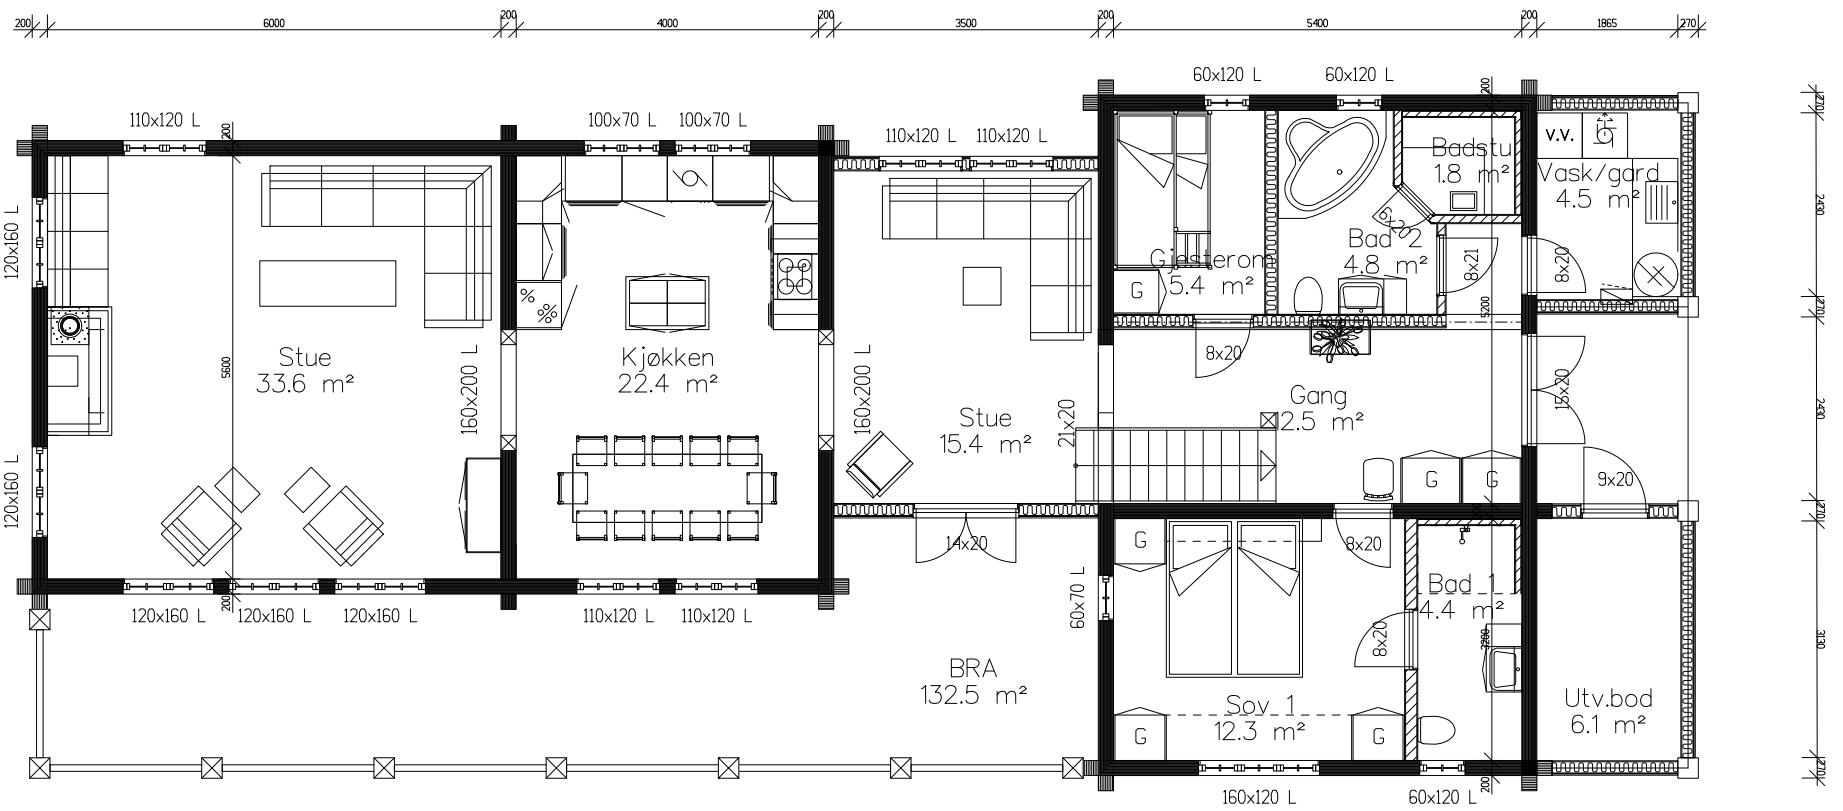


200 6000 200 4000 200 3500 200 5400 200

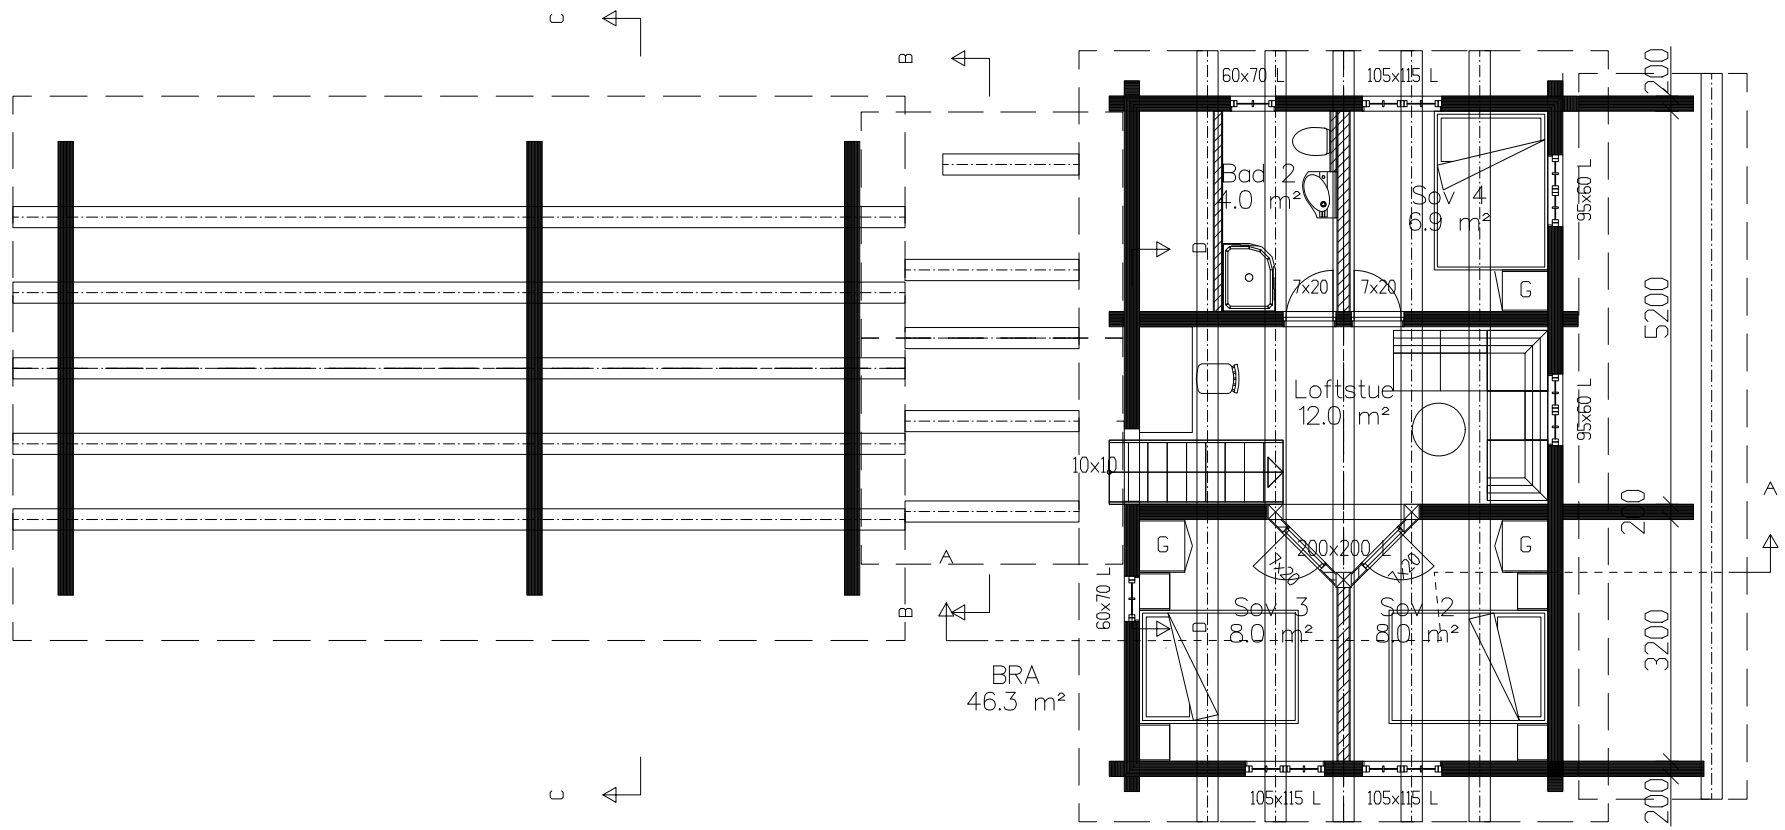

**Laftekompaniet**  
Kapp Næringsshage  
2858 Kapp  
Tlf 61 17 78 10  
Cathrin Berg-Heggenes

Tiltakshaver: *Fam. Morten Sundberg*

Byggeplass: *Hafjell*

Kommune: *Øyer*

Gnr:

Bnr:

Mål: 1 : 100

PLANER

DATA DESIGN SYSTEM

Utsk.dato: 23.09.09

Oppr.dato: 06.02.08

Tegn: CBH

Prosjekt: Dam

Tegn.nr: 501

© Tegningen er beskyttet i.h.t. lov om opphavsrett.